



COMUNE DI FABRO
Provincia di Terni

LAVORI DI AMPLIAMENTO
DEL CIMITERO DI CARNAIOLA

PROGETTO
PRELIMINARE

PLANIMETRIA AREA INTERVENTO
E INGRANDIMENTO

Tav. 7

Rapp.: 1/200


Data _____

Area Tecnica - Servizio Lavori Pubblici



Geom. Sergio Niri _____

Geom. Simone Maneri _____

Piazza Carlo Alberto, 15 - 05015 Fabro (TR)
Tel. 0753/831020-431028 - Fax 0753/831120 - e-mail: tecnica@comune.fabro.tr.it

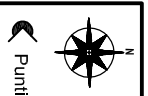

Punti di vista fotografici

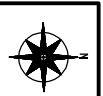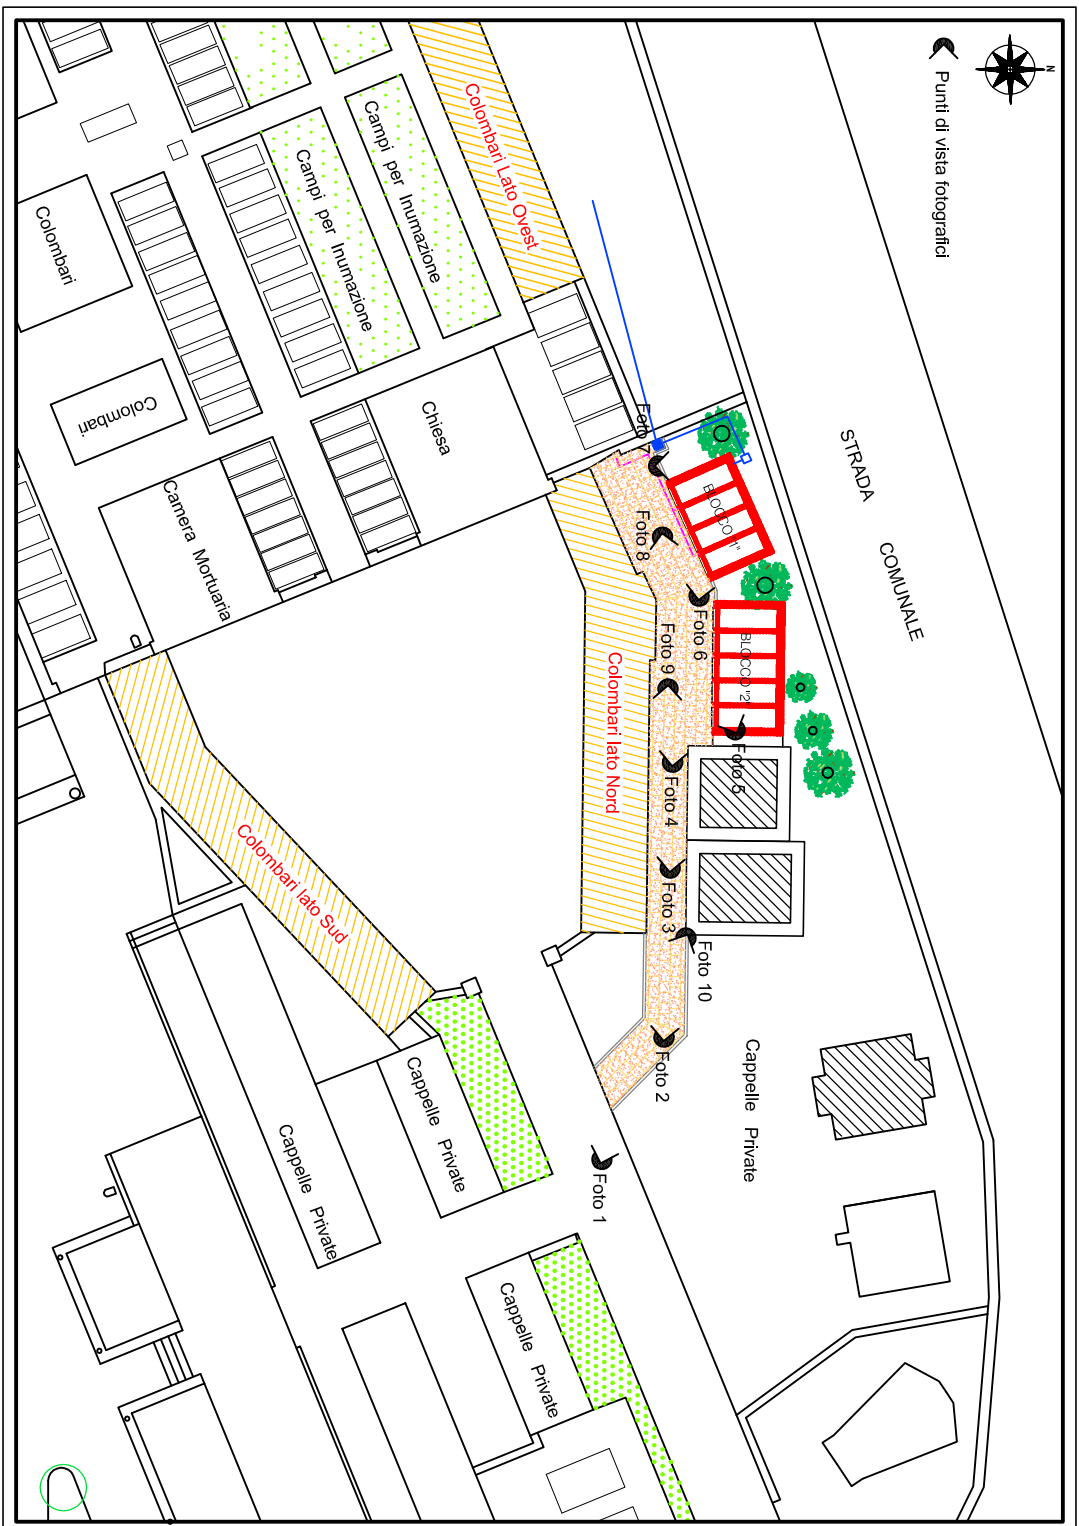

STRADA
COMUNALE

